




FINN-SAUNA
Ansicht A - A

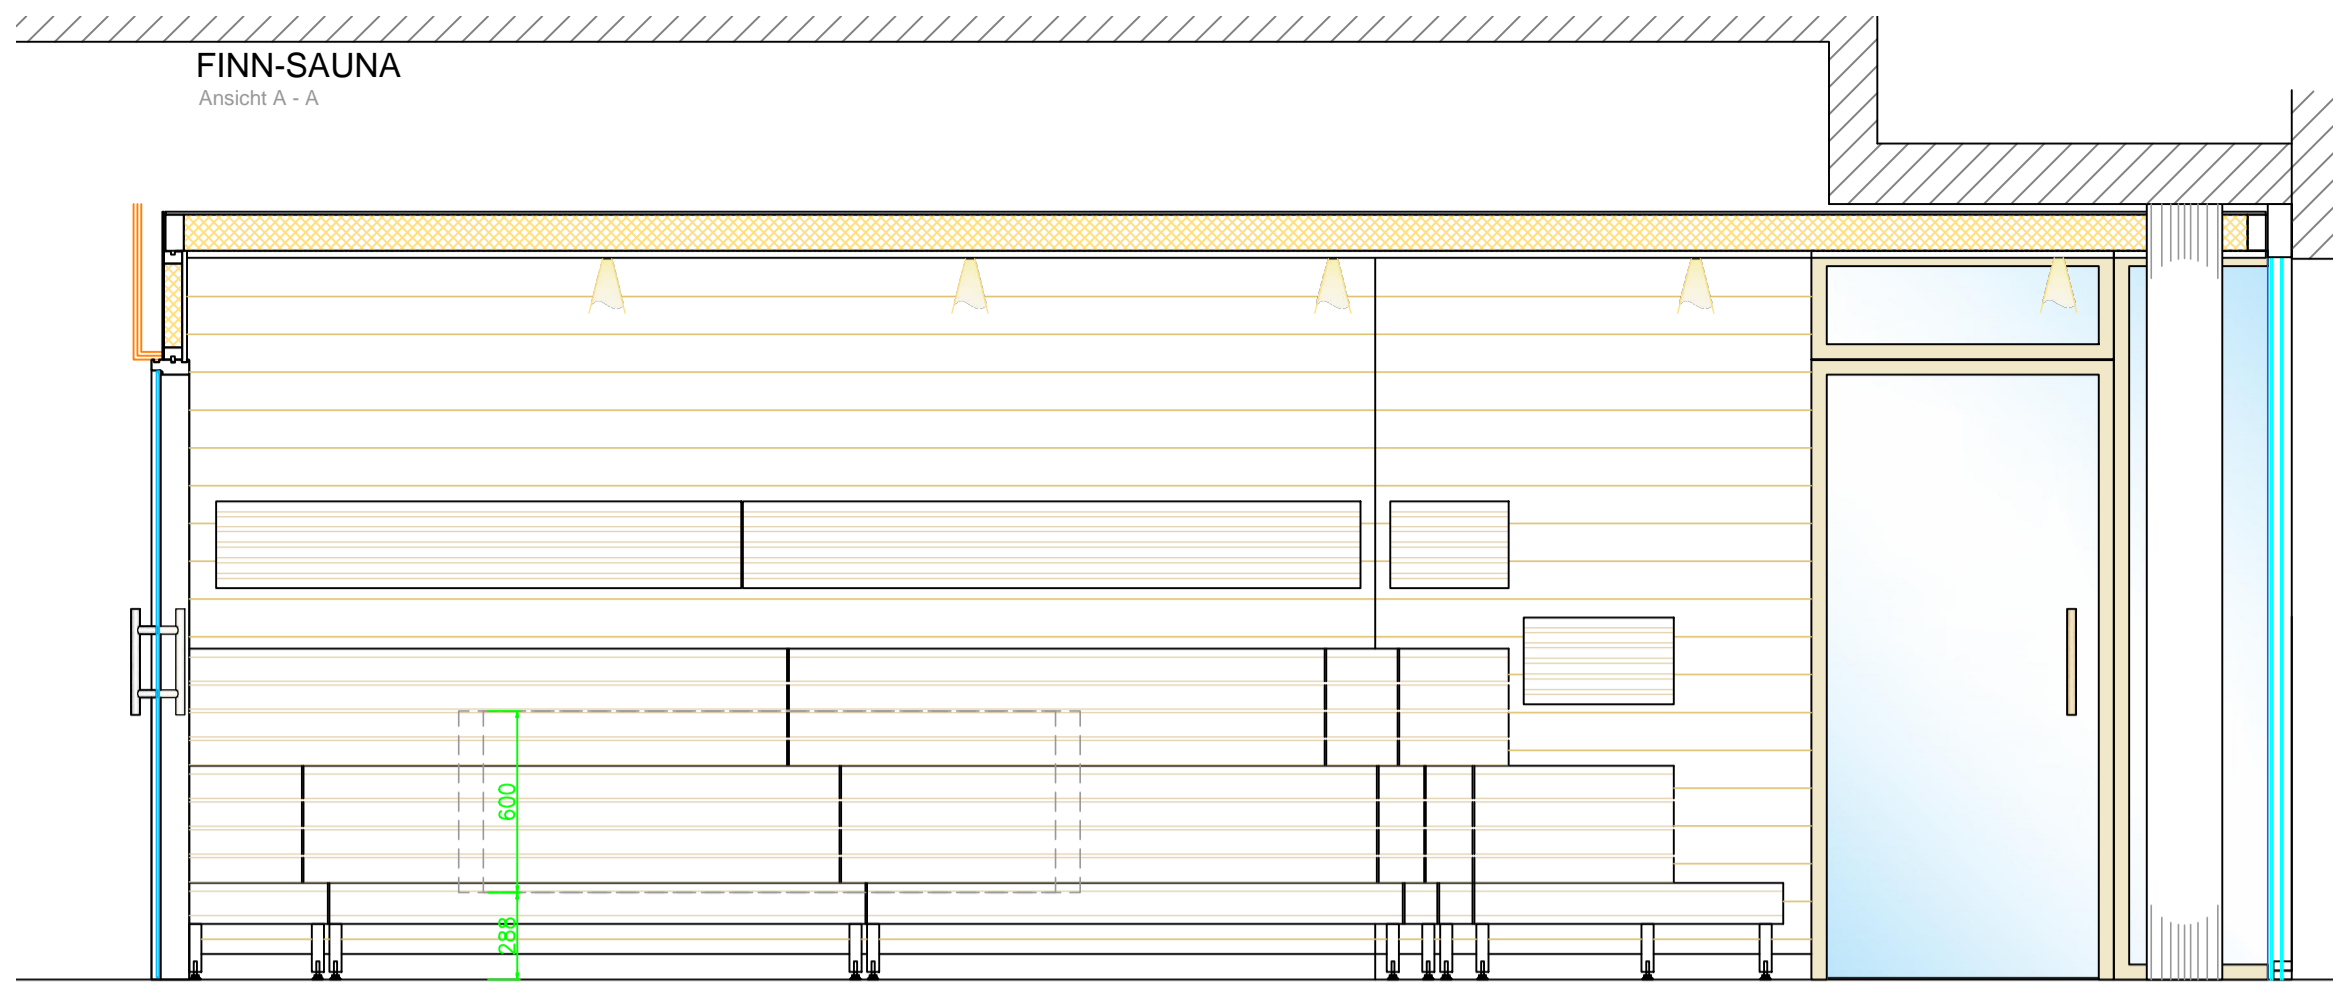


FINN-SAUNA
Ansicht D - D

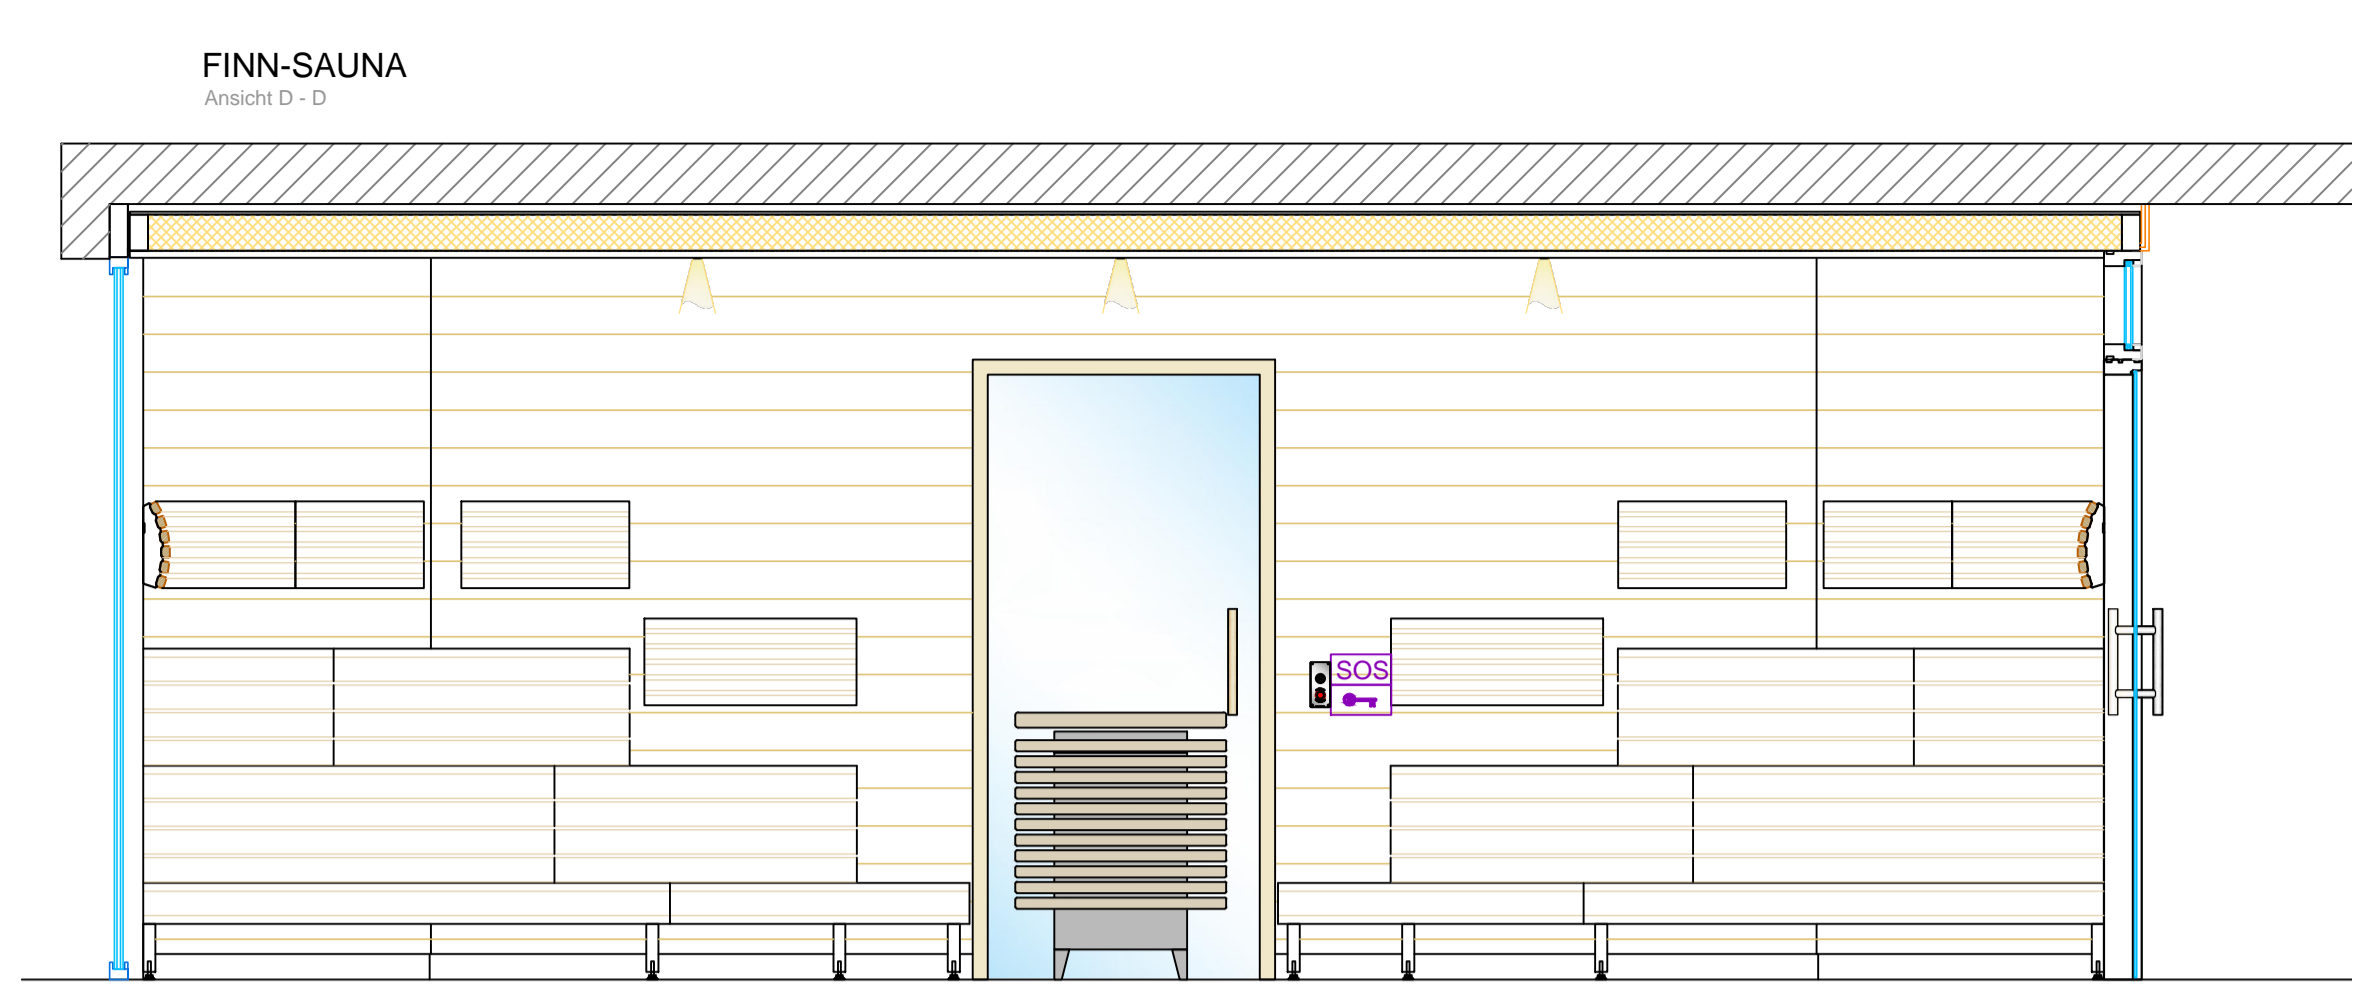


FINN-SAUNA
Ansicht B - B

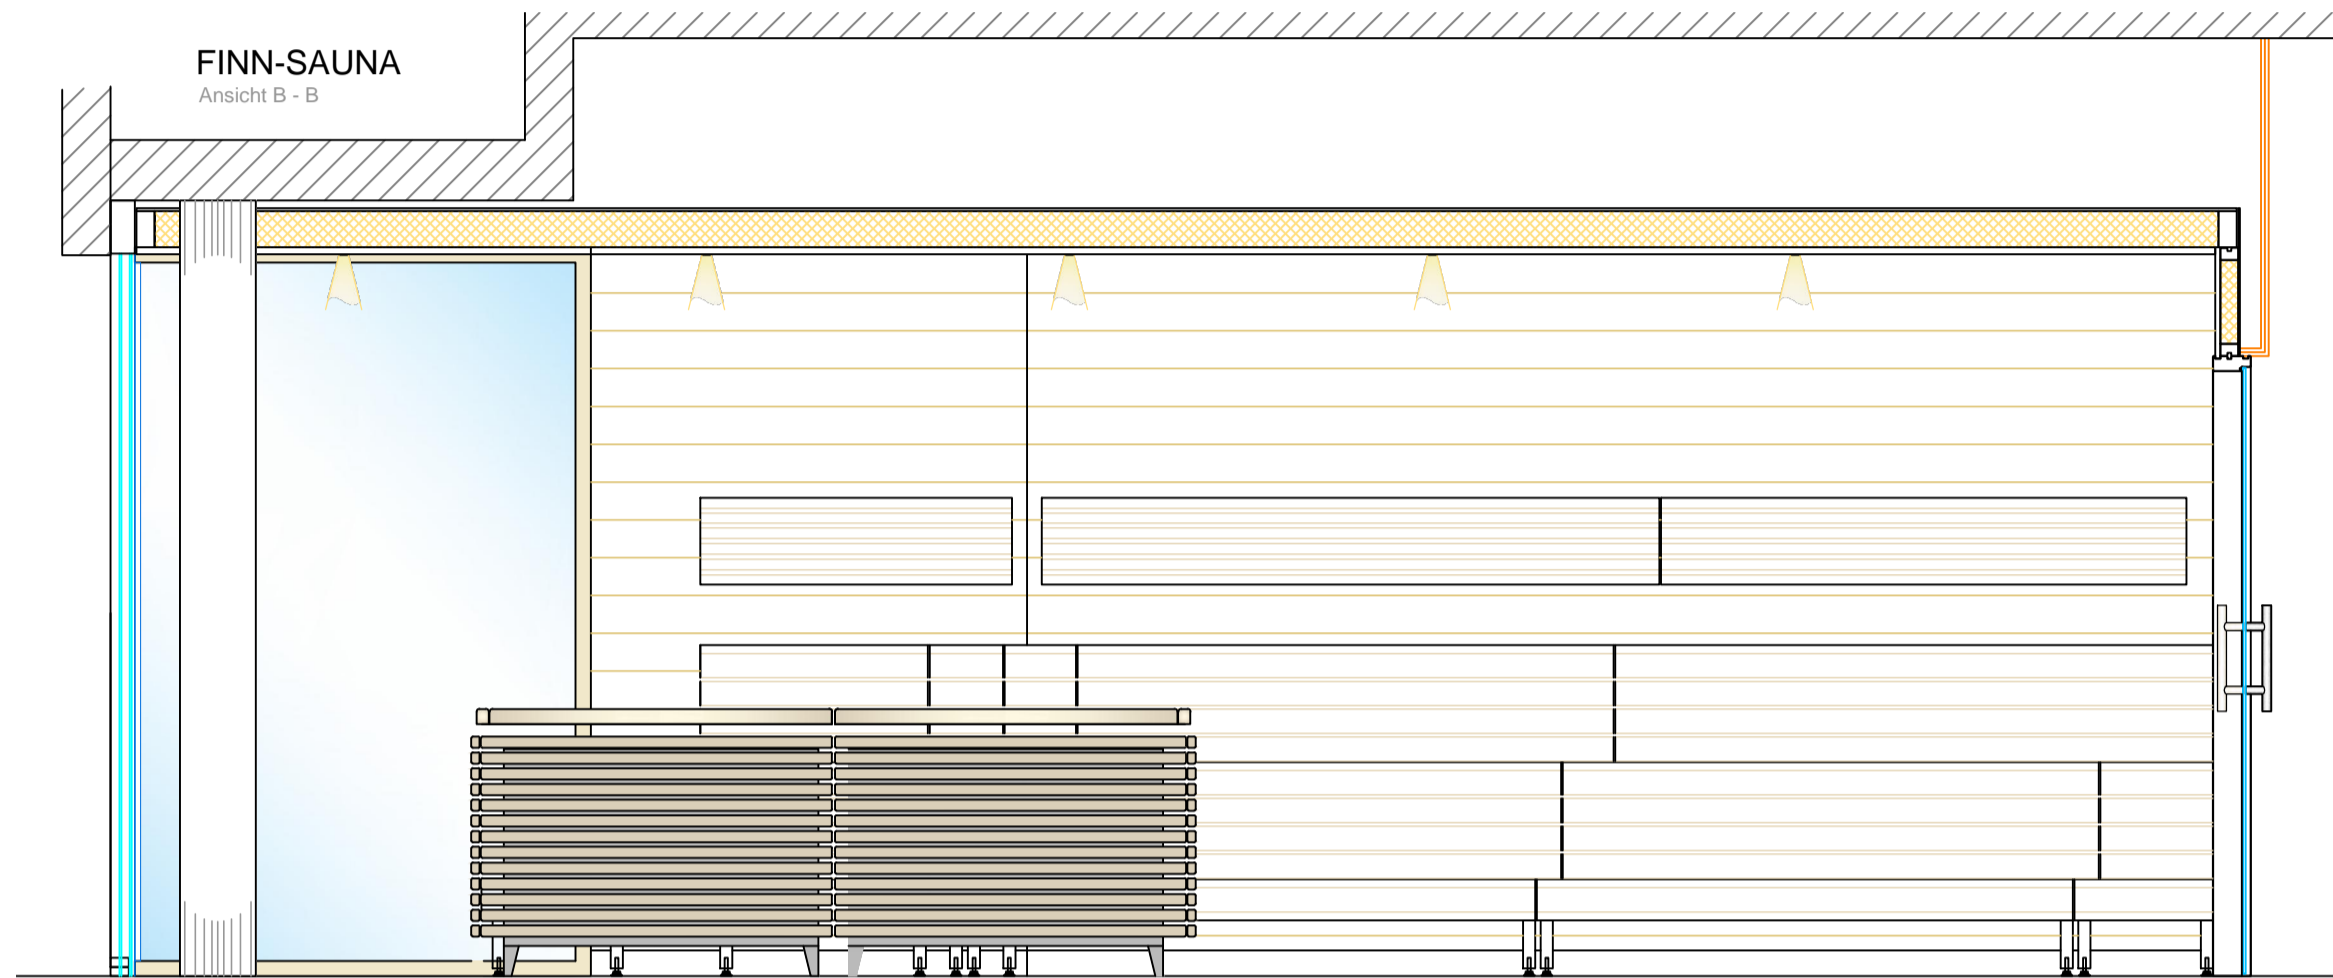


FINN-SAUNA
Ansicht C - C

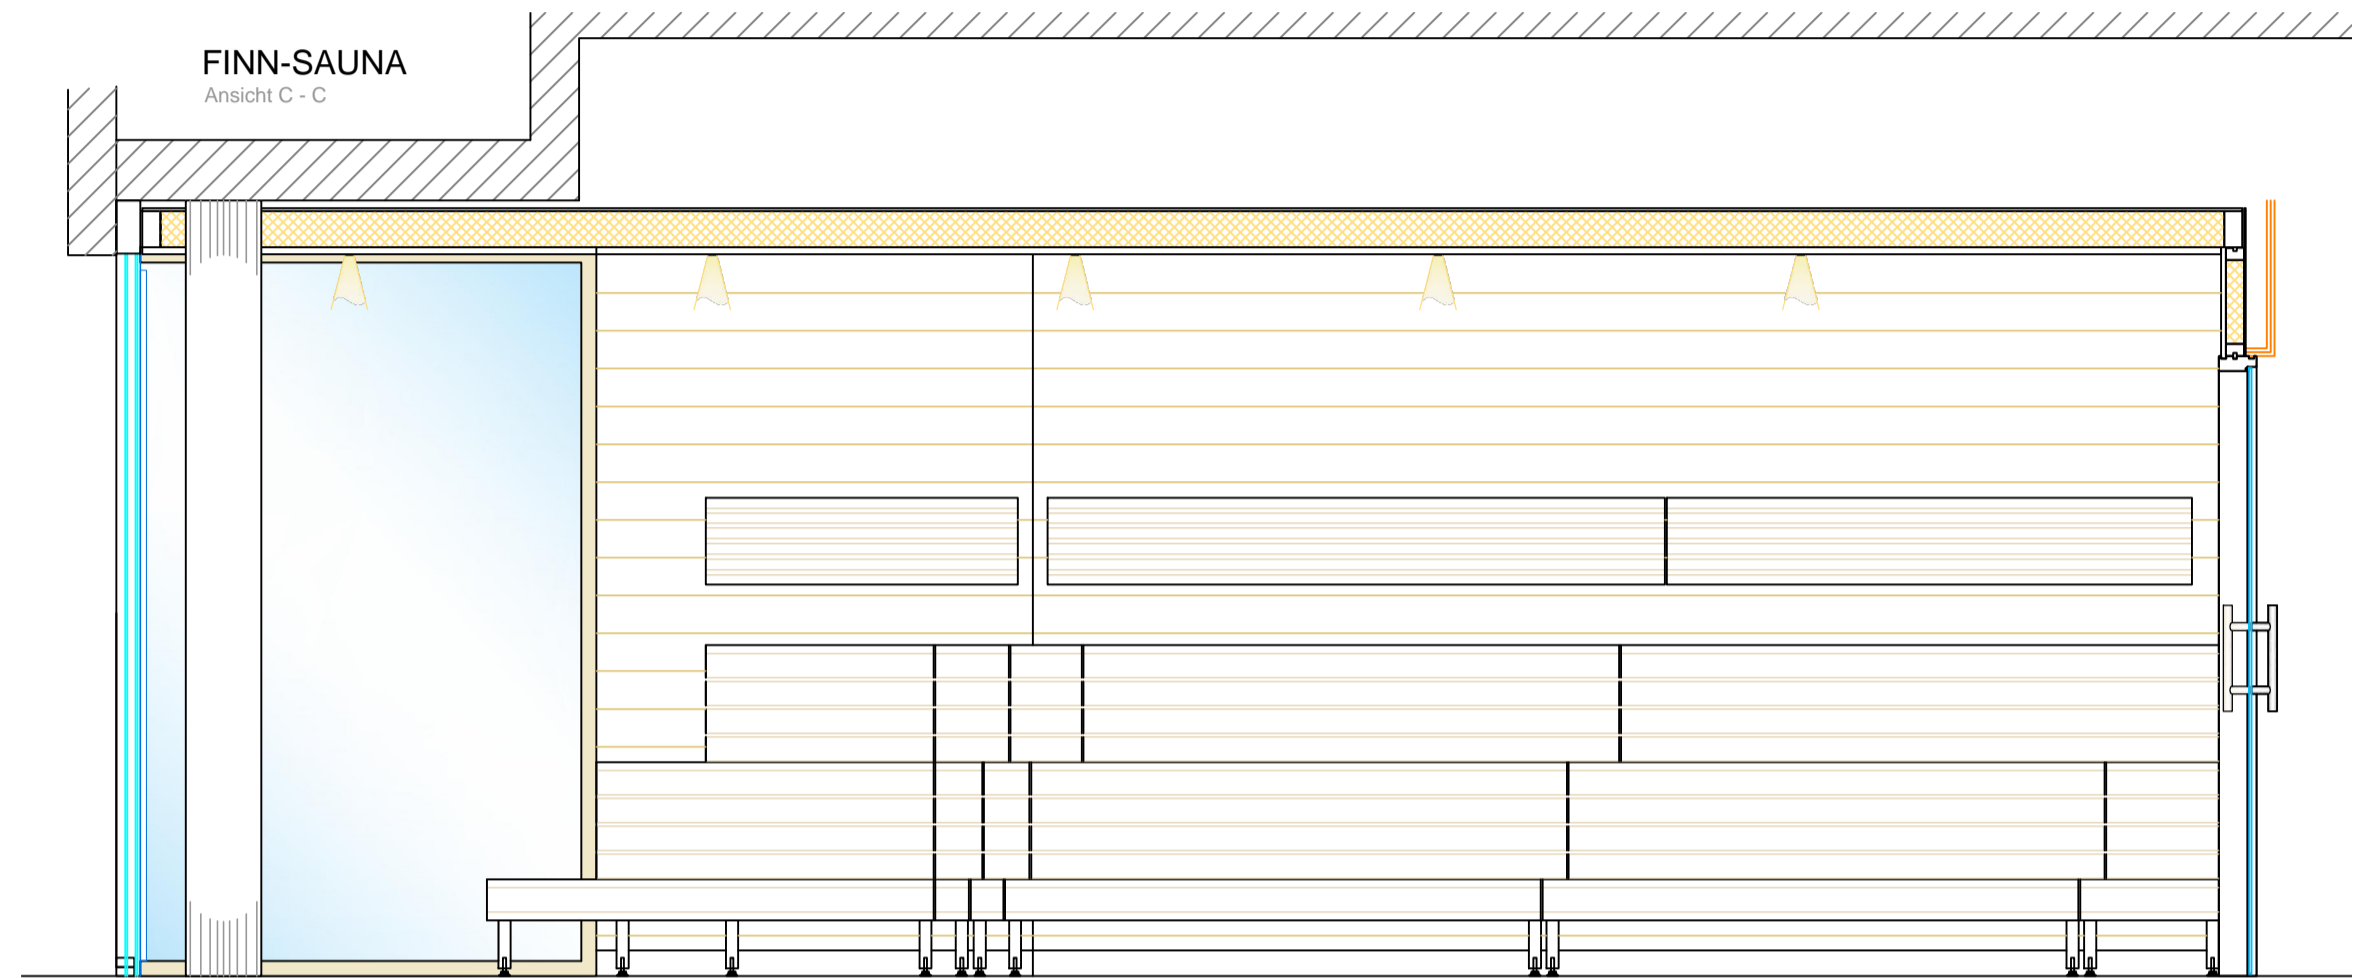


FINN-SAUNA
Grundriss

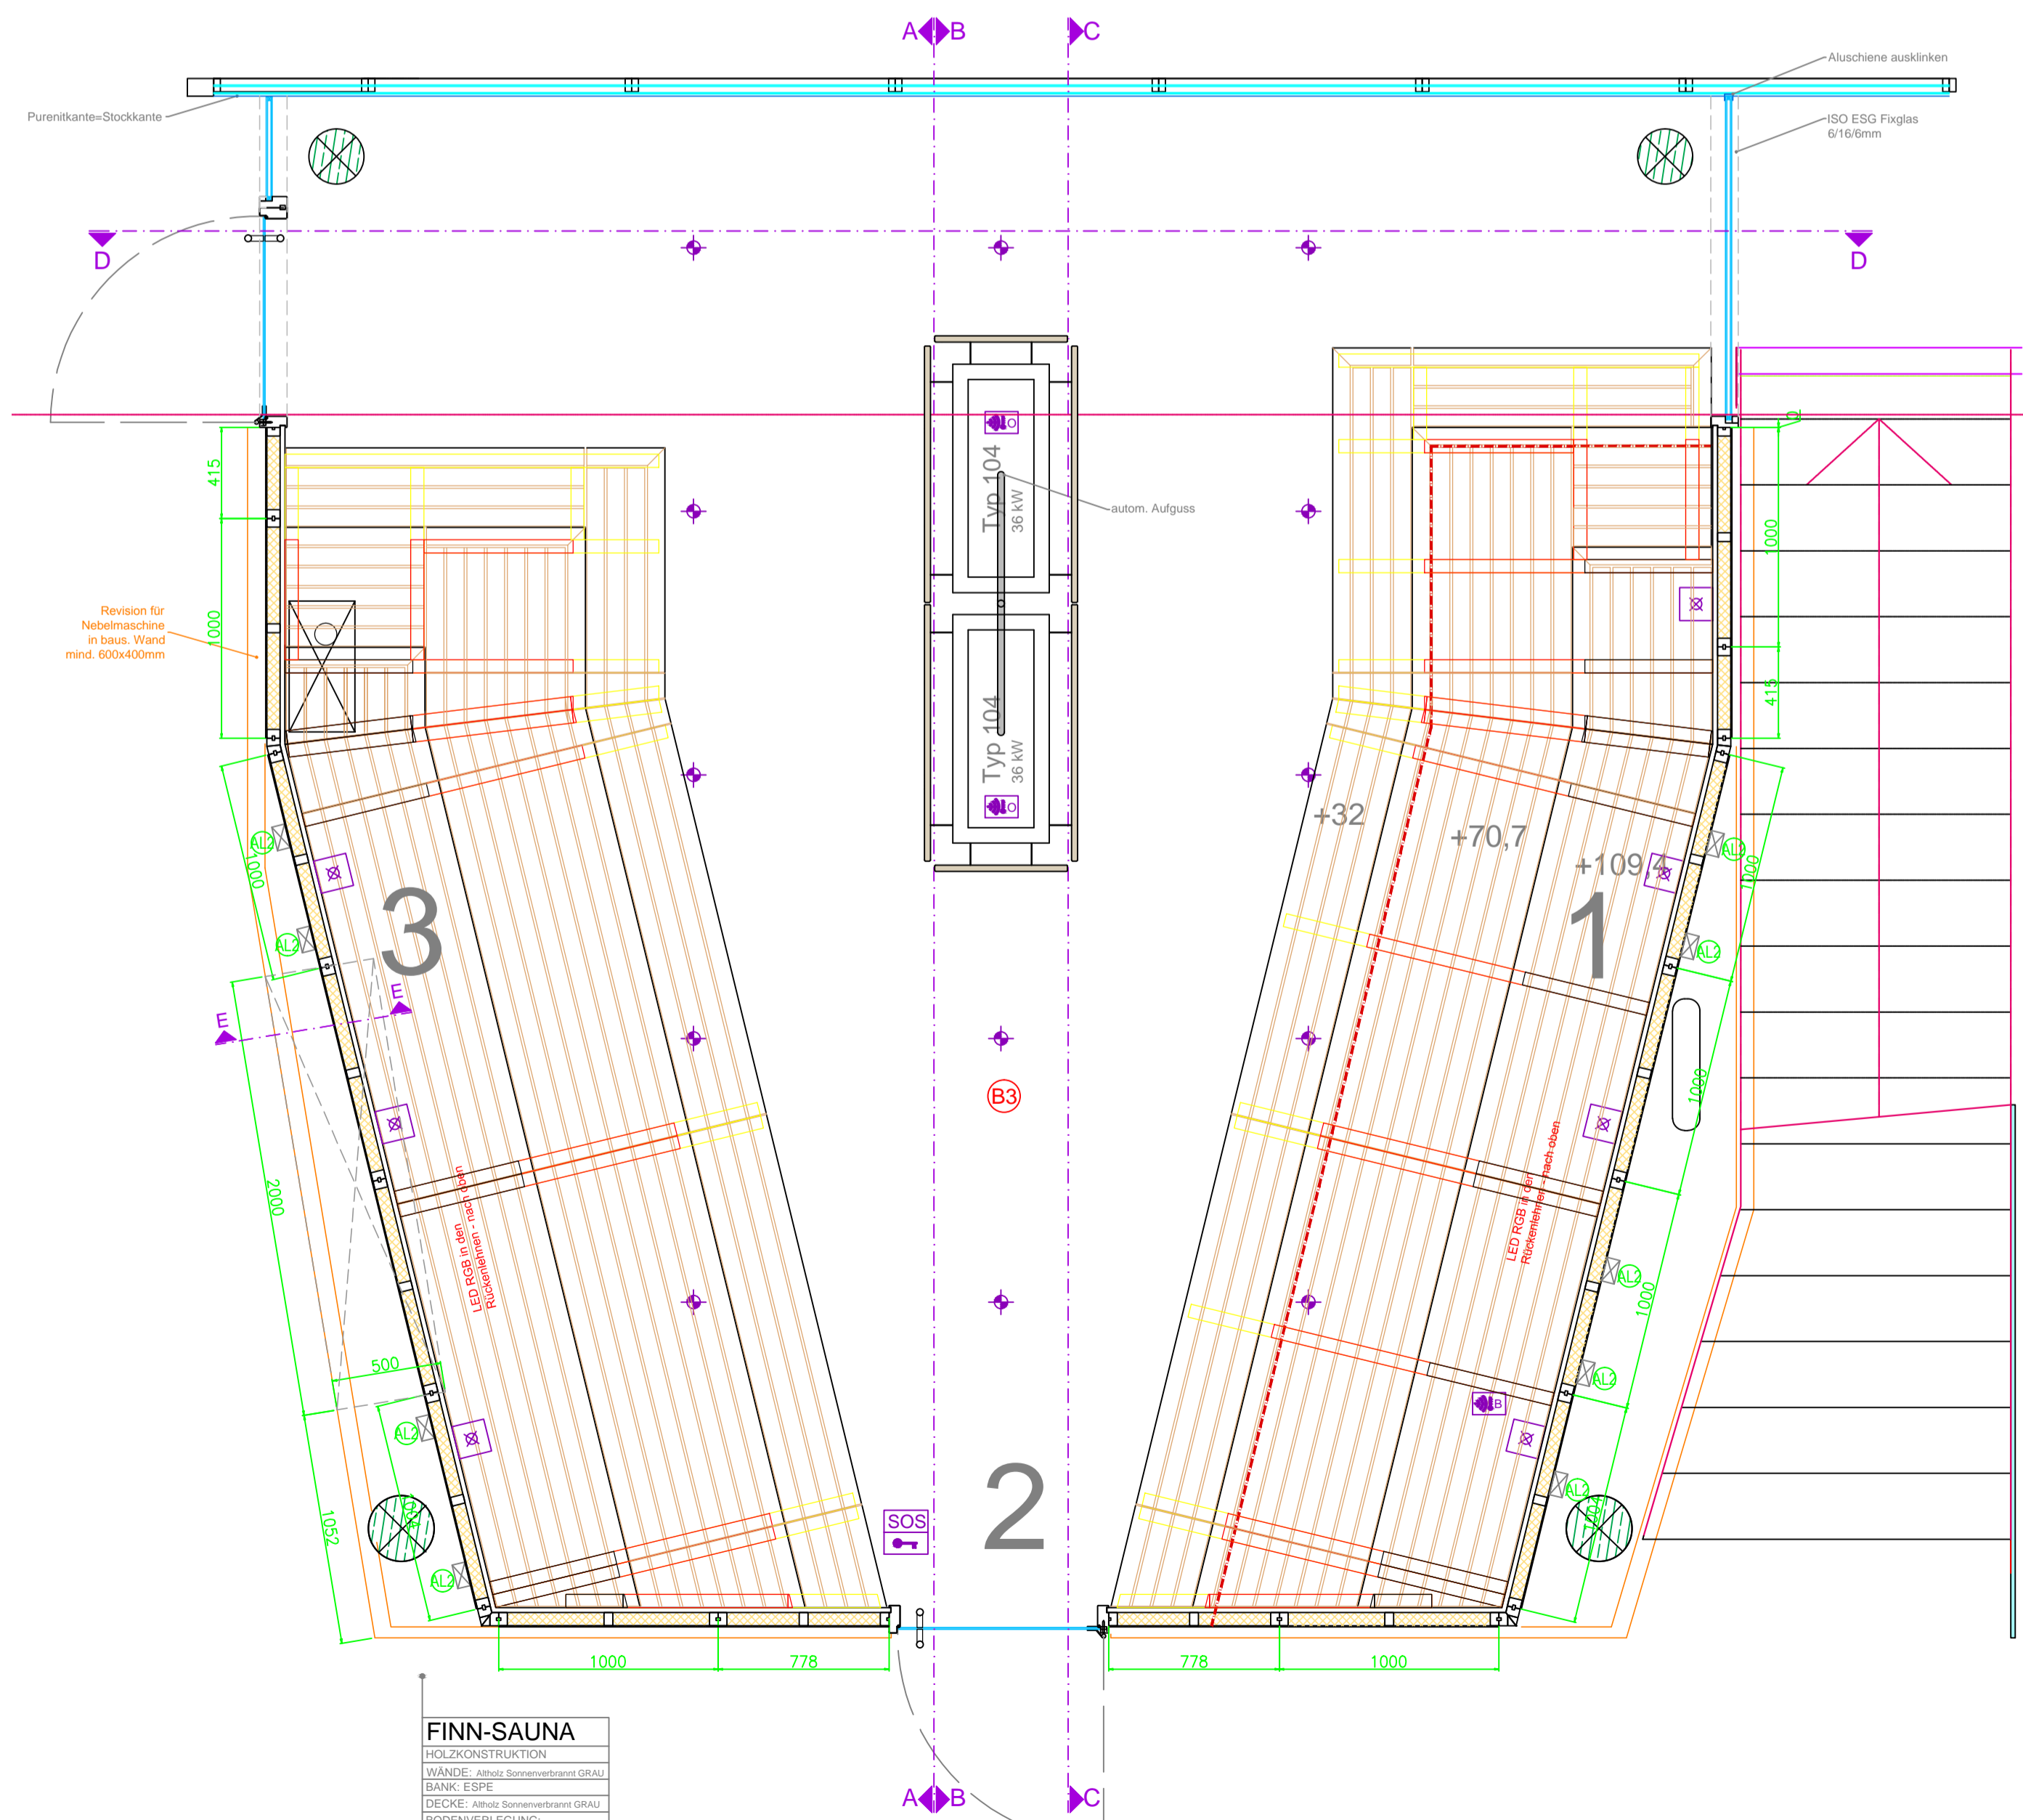


FINN-SAUNA
Grundriss - Alternative Bankeinrichtung 1

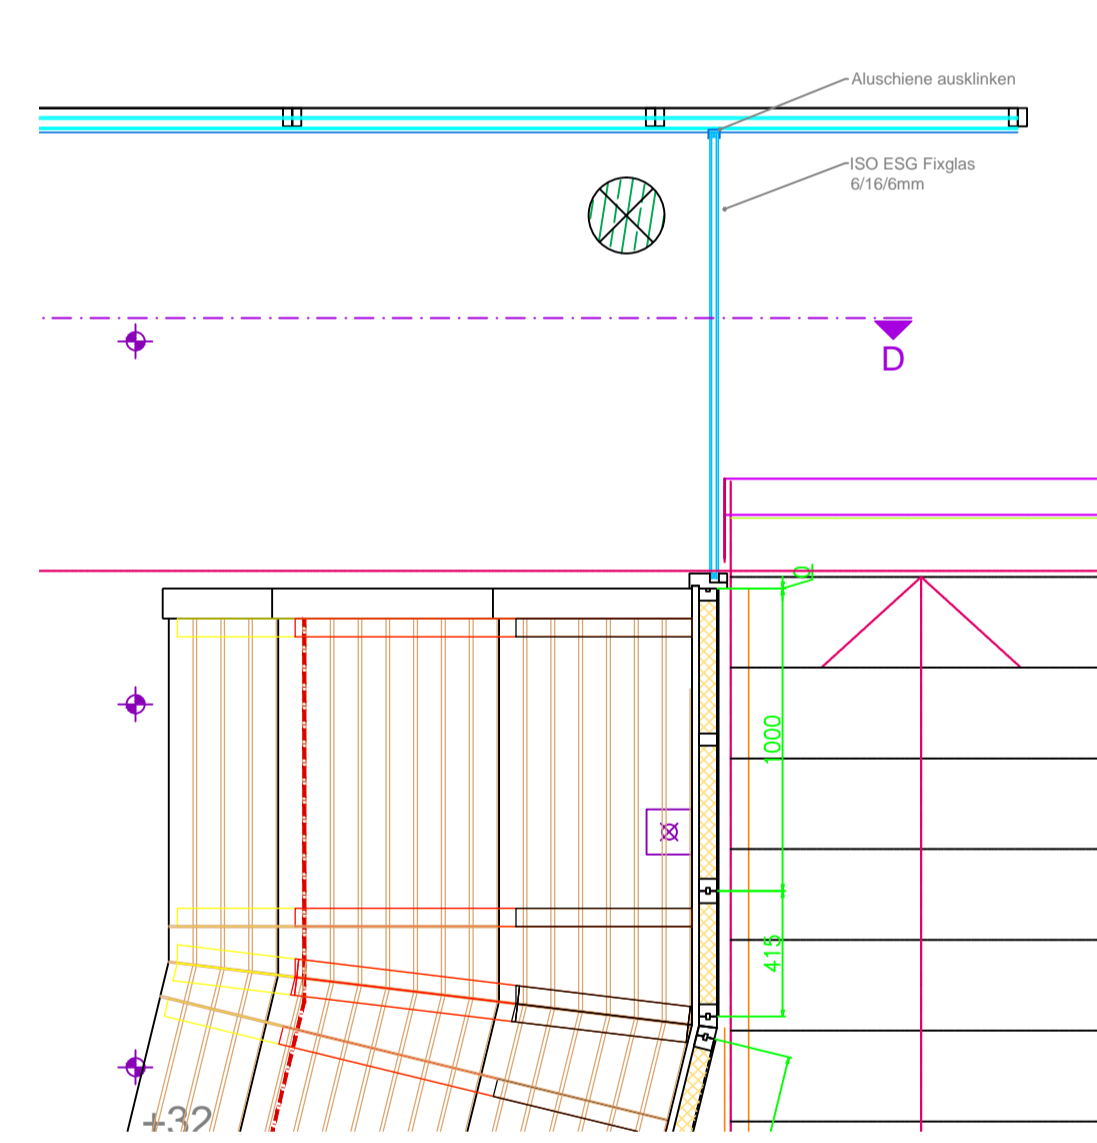

FINN-SAUNA
Grundriss - Alternative Bankeinrichtung 2

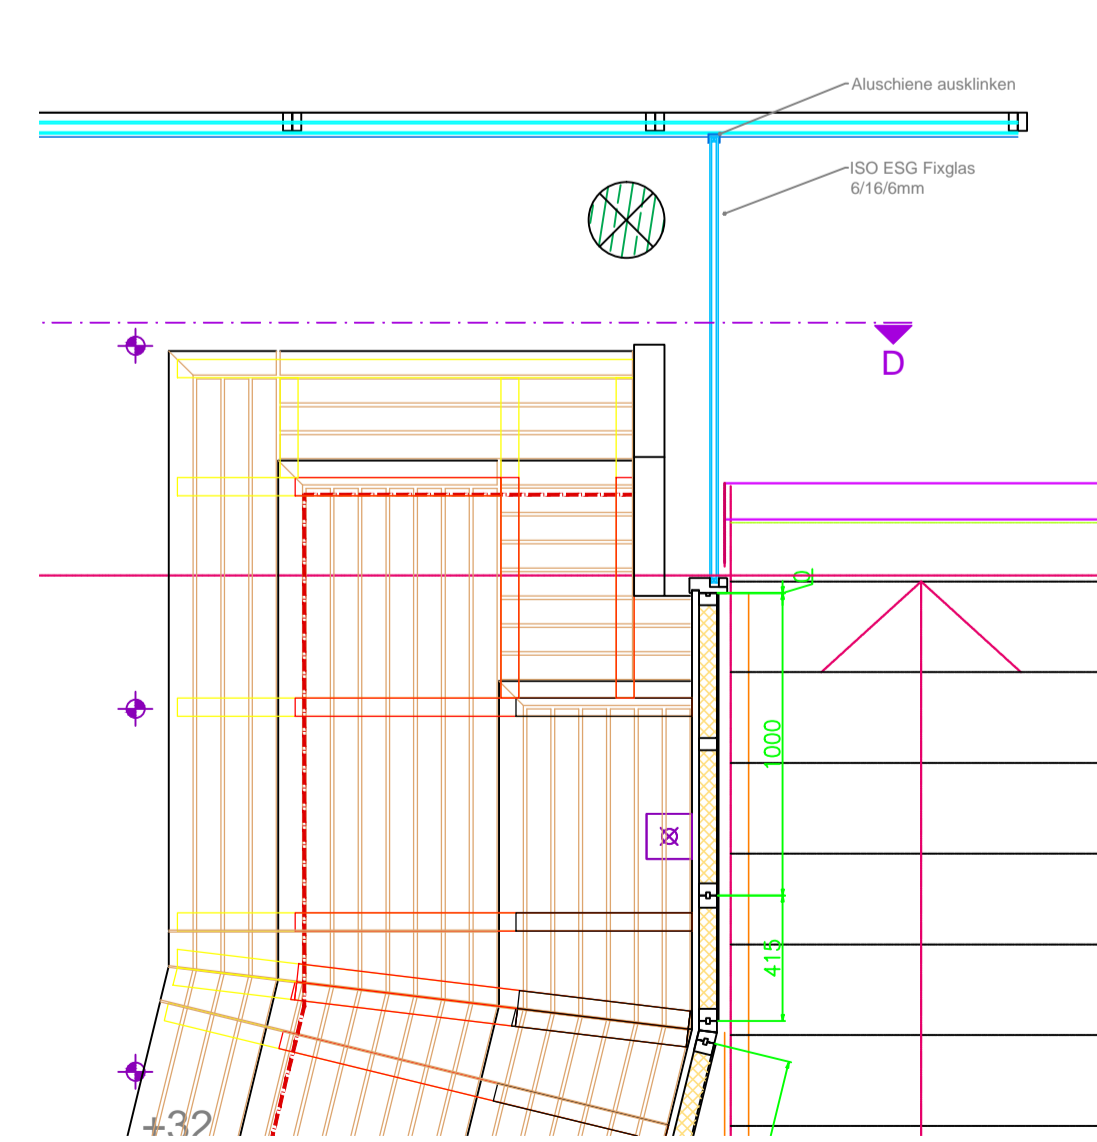

FINN-SAUNA
Ansicht E - E

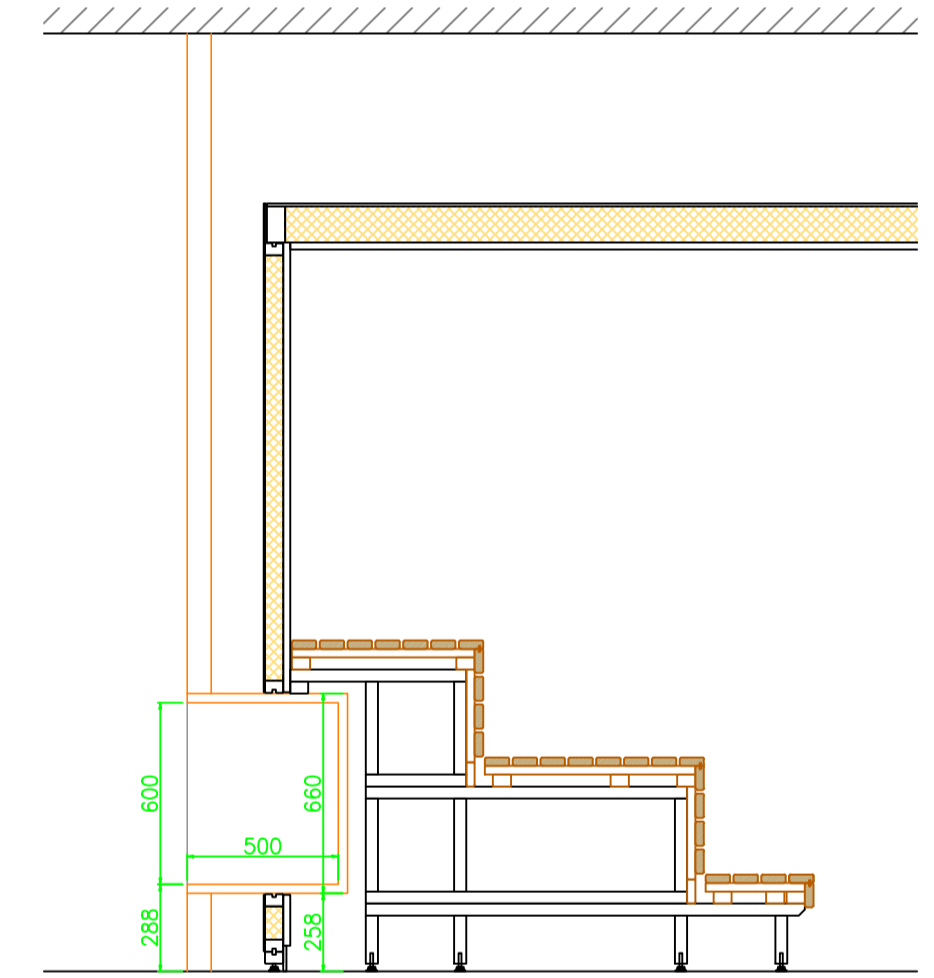

FINN-SAUNA
HOLZKONSTRUKTION
WÄNDE: Aluclat Sparrenverbände (GRAU)
BANK: ESPE
DECKE: Aluclat Sparrenverbände (GRAU)
BODENVERLEGENUNG:
BANKREIFE VOR MONTAGE
DER FA DEVINE

Hohe Paneel: 2,30m
Hohe Zentrum: 2,30m
Fläche: 42,80m²
Volumen: 96,5m³

PLANFREIGABE:
Ort und Datum
Auftraggeber bzw. Bevollmächtigter Stellvertreter

E			
D			
C			
B			
A			
Index	Datum	Änderung	Bearbeiter

Projekt: Nesslerhof	devine wellness & spa international	devine-Wellness-Anlagenbau GmbH Reitenbach 13c A-6241 Radfeld Tel.: +43 5338 61465 Fax: +43 5338 61465 99 office@devine.at	PLANINHALT: Ansichten Finn-Sauna	Datum: 08.09.2016
			EINBAUORT: A-6511 Großarl Untberg 1	Maßstab: 1 : 25
			Projektnummer: 967	Projektleiter: Farbmacher
			Plannummer: --	Zeichner: Brunner

ALLE ANGABEN VON DEVINE IN MM BAUS. ALLE GELTENDEN NORMEN, VORSCHRIFTEN UND RICHTLINIEN BEACHTEN!
DIESER PLAN IST GEISTIGES EIGENTUM DER FA DEVINE WELLNESS ANLAGENBAU GMBH.
VERVIELFÄLTIGUNG UND WEITERGABE AN DRITTE OHNE UNSERE SCHRIFTLICHE ZUSTIMMUNG IST NICHT GESTATTET!